


FACHADA PRINCIPAL 01
 ESCALA 1/75

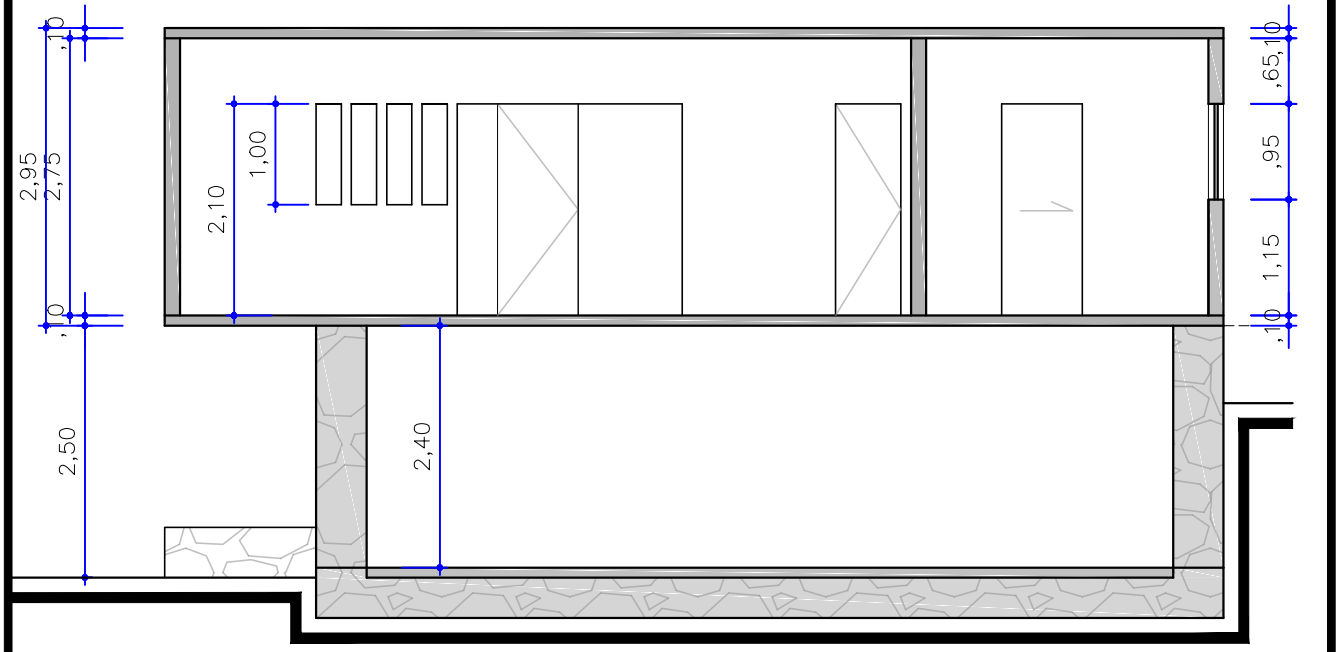

CORTE A A
 ESCALA 1/75

UNIVERSIDADE FEDERAL DA BAHIA - FACULDADE DE ARQUITETURA		
Disciplina: INFORMÁTICA E DESENHO I	EXERCÍCIO 02	
Disciplina: CABANA CHAMBERLAIN - MARCEU BREUER	CORTE E FACHADA	ESCALA: 1/75